

2.4 geïsoleerde garage

2.3 verlengde garage 1,2m
2.5 verlengde geïsoleerde garage 1,2

2.1 uitbouw 1,2m
2.2 uitbouw 2,4m
2.9 schuilpui




2.8 extra kozijn
2.6 draaiend deel
2.8 draaiend deel

Voorgevel bouwnummer 242 bouwnummer 241

Rechter zijgevel bouwnummer 241

Achtergevel bouwnummer 241 bouwnummer 242

Linker zijgevel bouwnummer 242

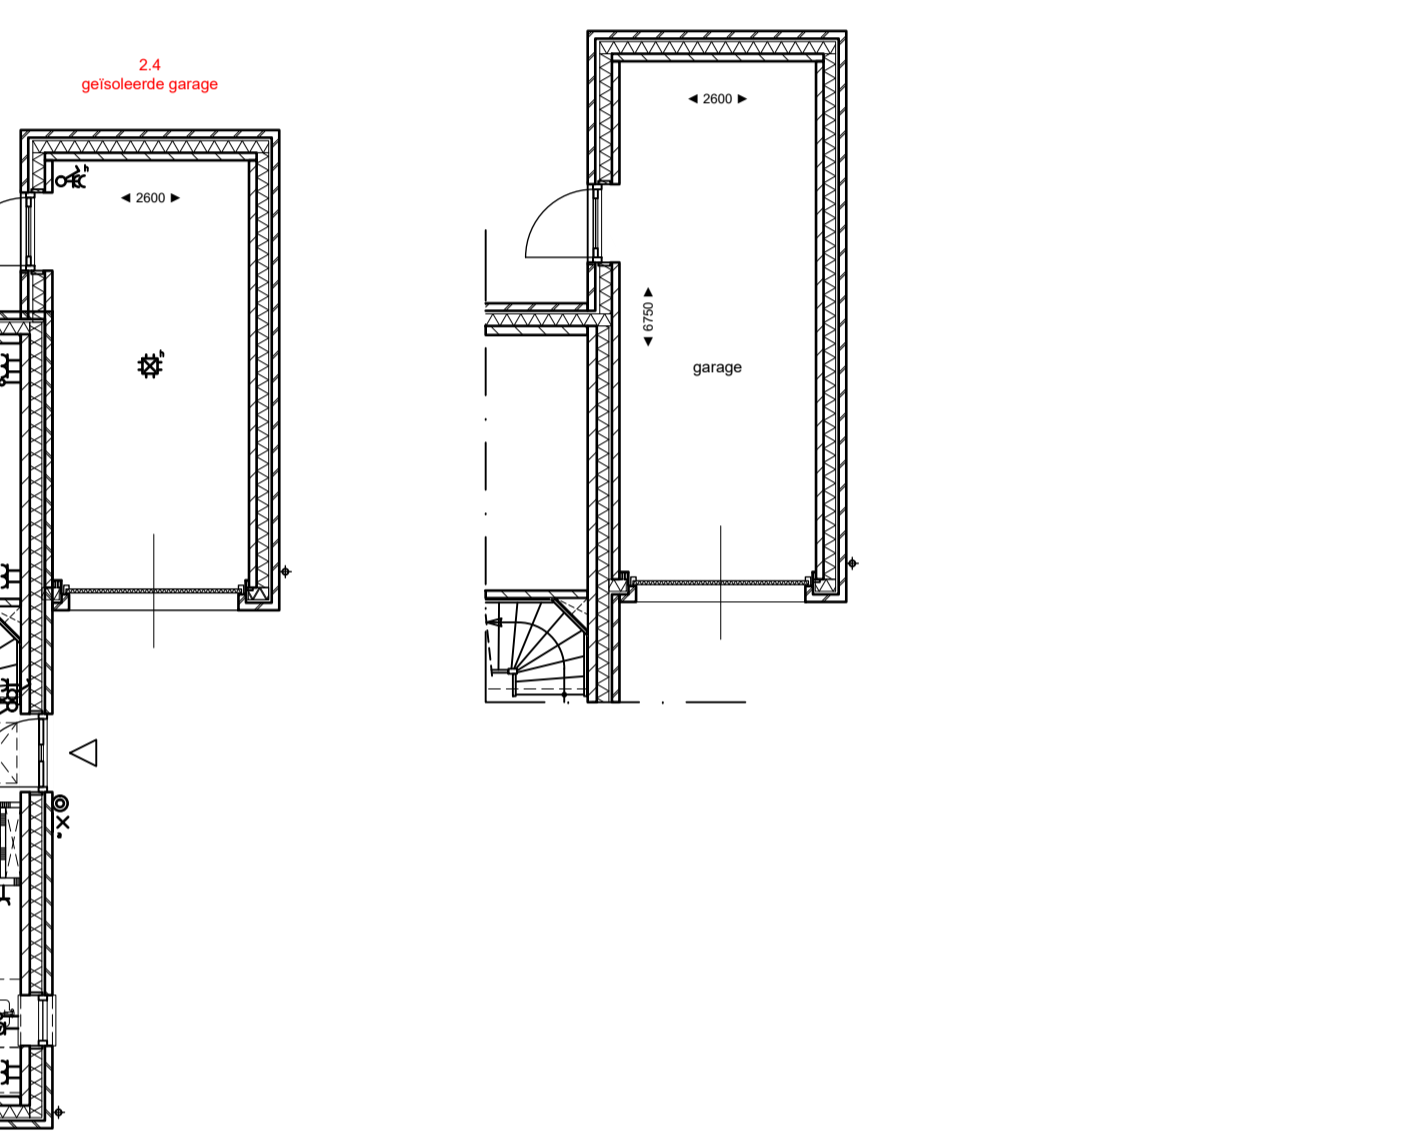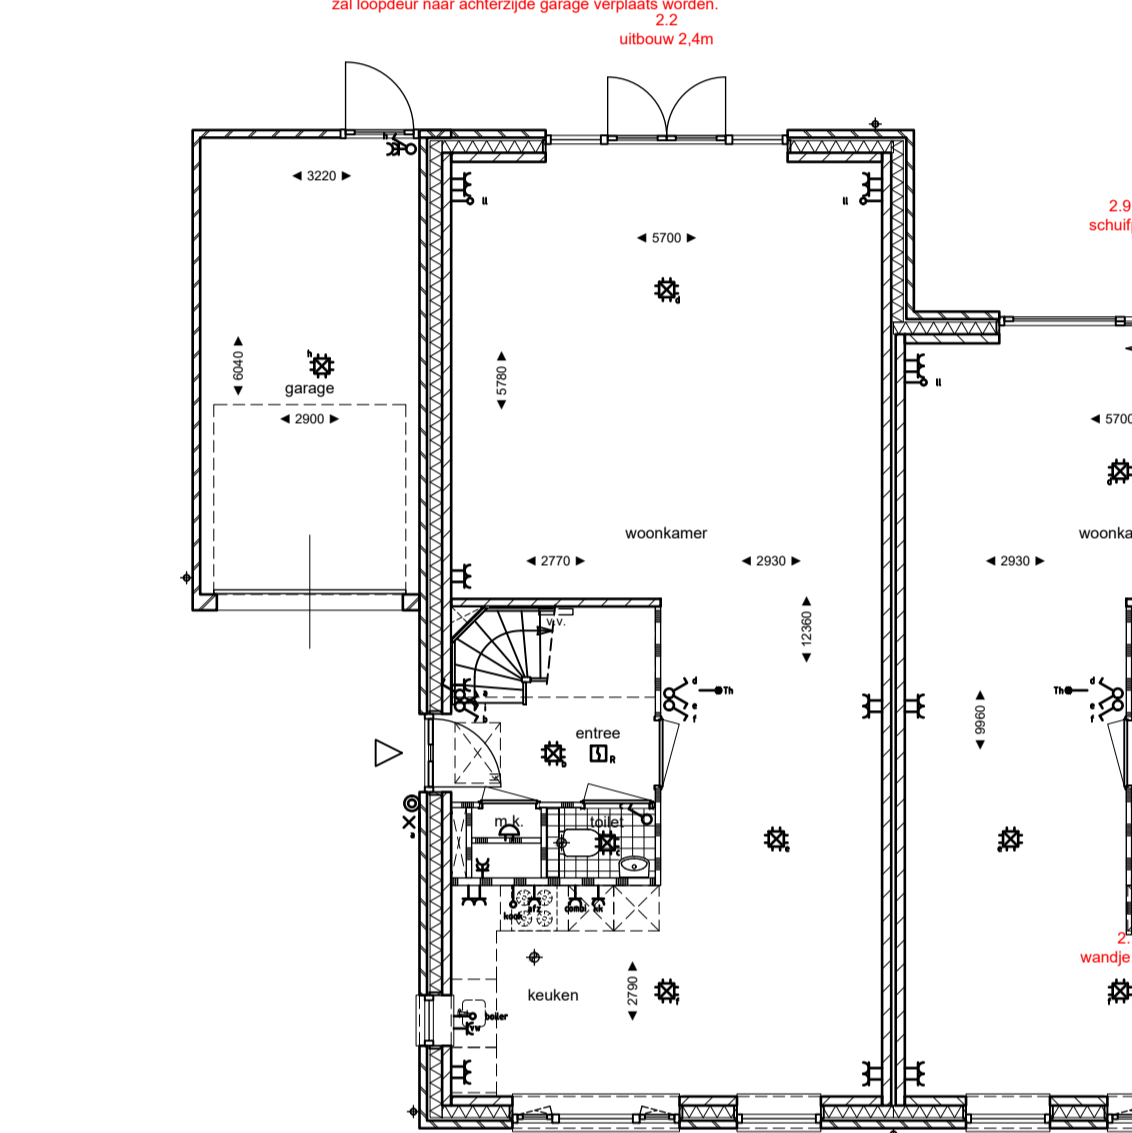
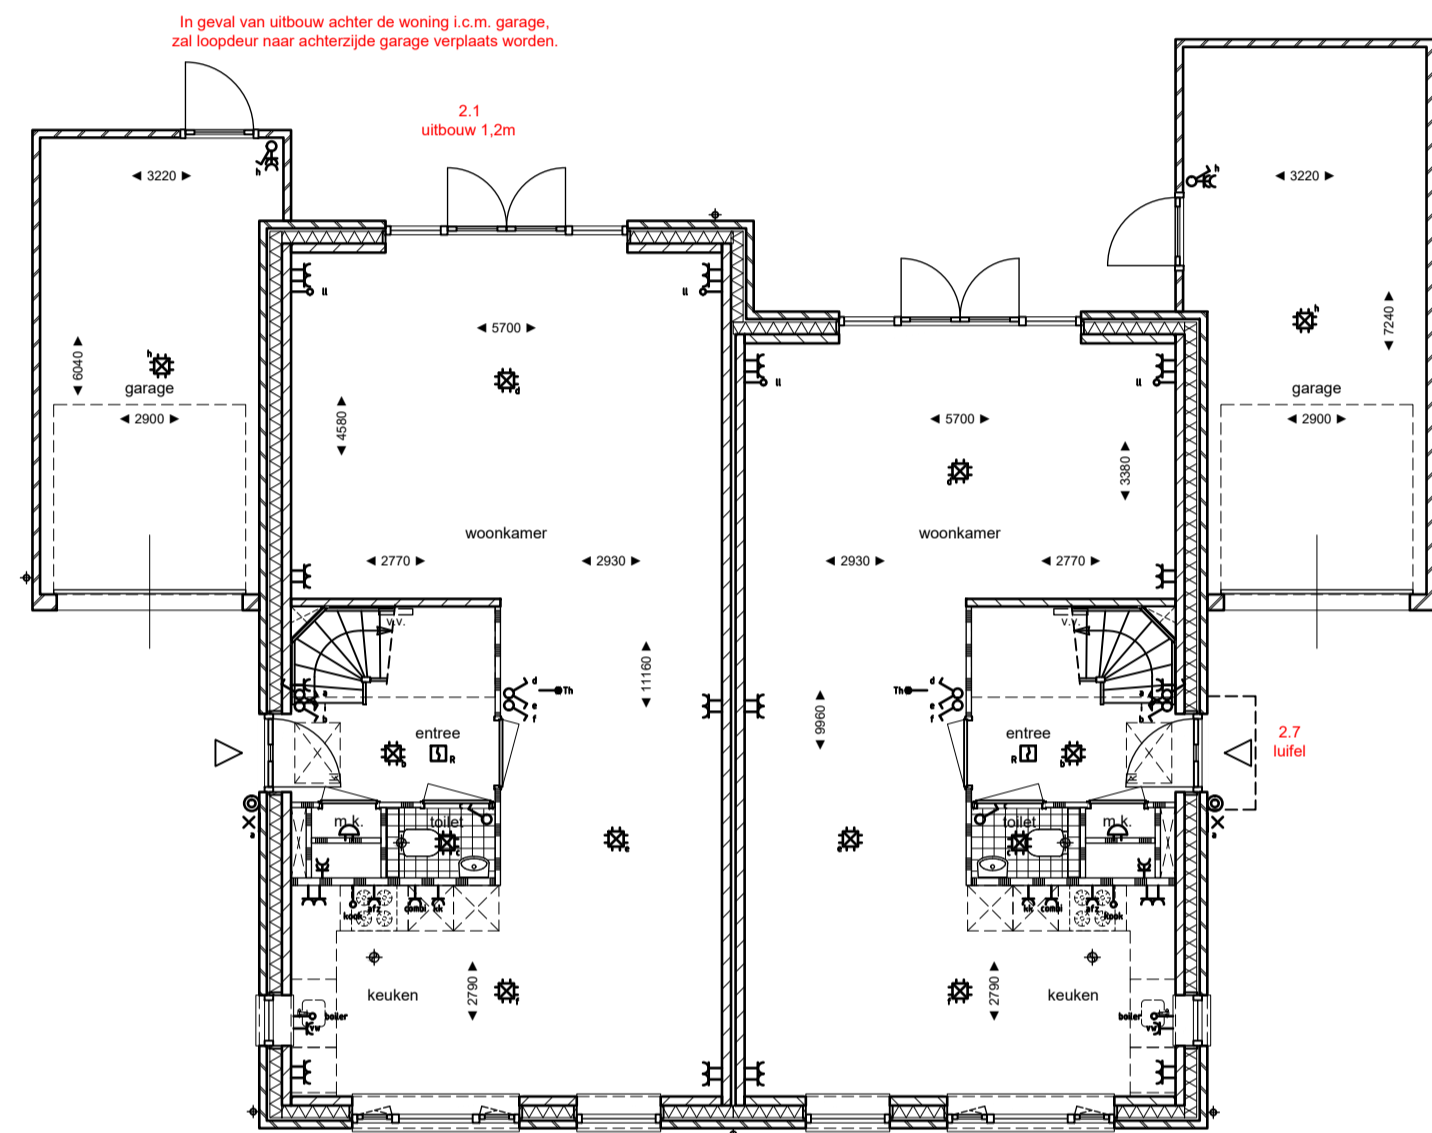


In geval van uitbouw achter de woning i.c.m. garage, zal loopdeur naar achterzijde garage verplaatst worden.

In geval van uitbouw achter de woning i.c.m. garage, zal loopdeur naar achterzijde garage verplaatst worden.


begane grond

begane grond

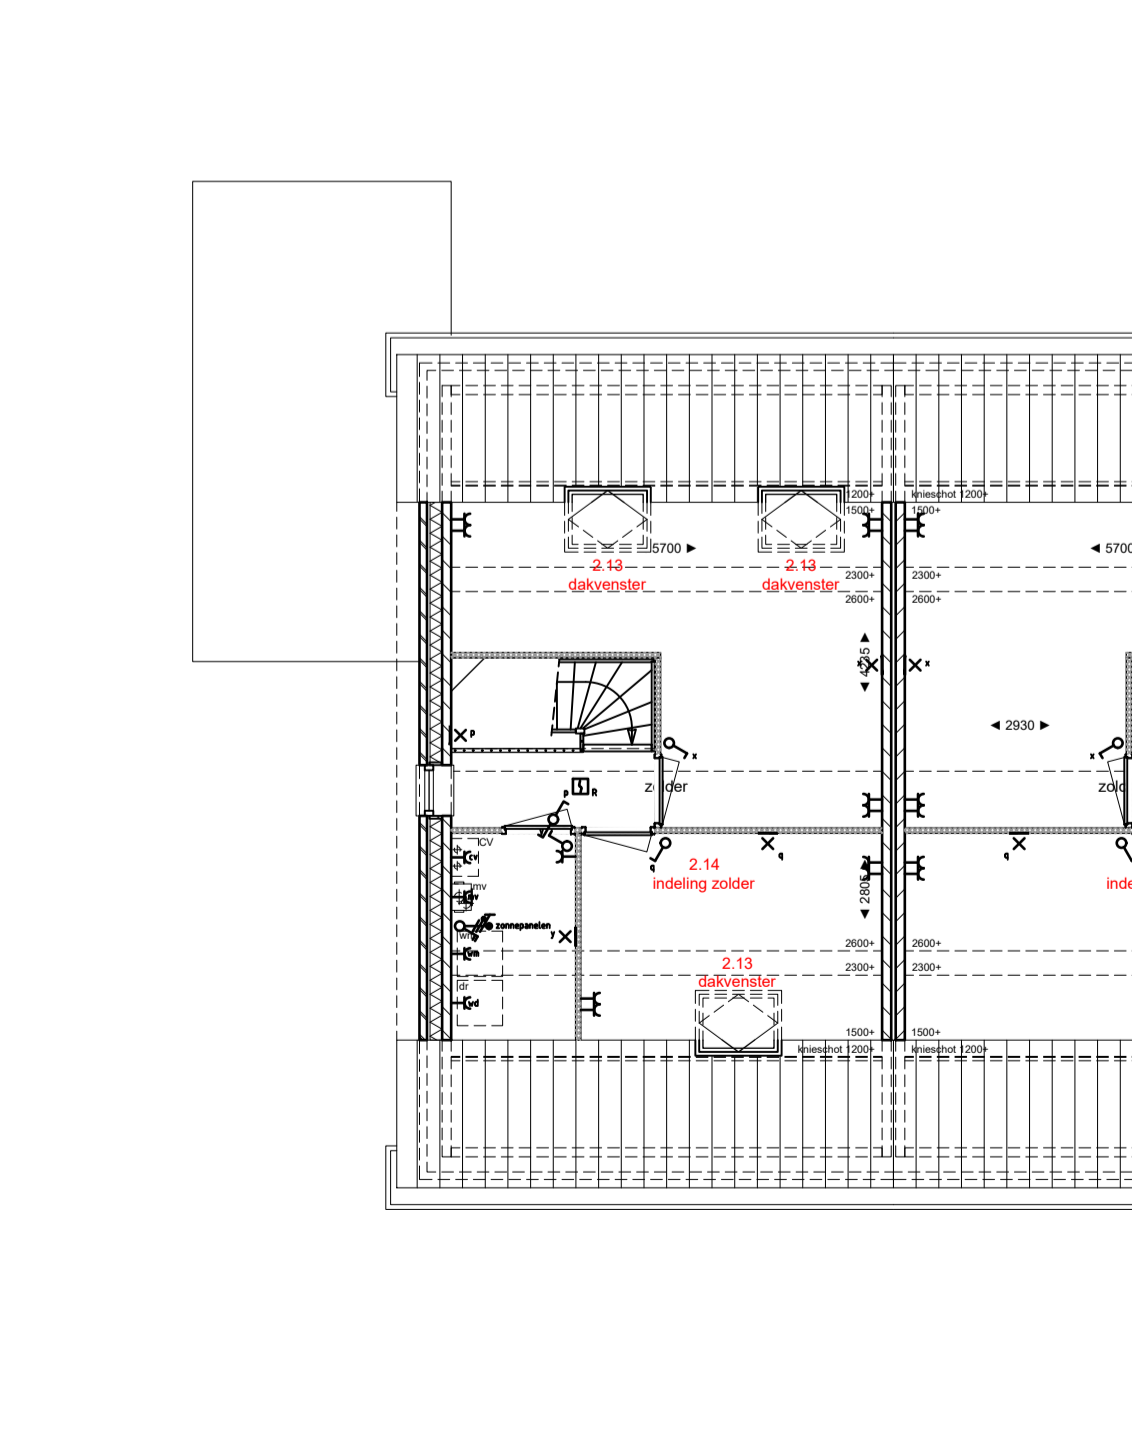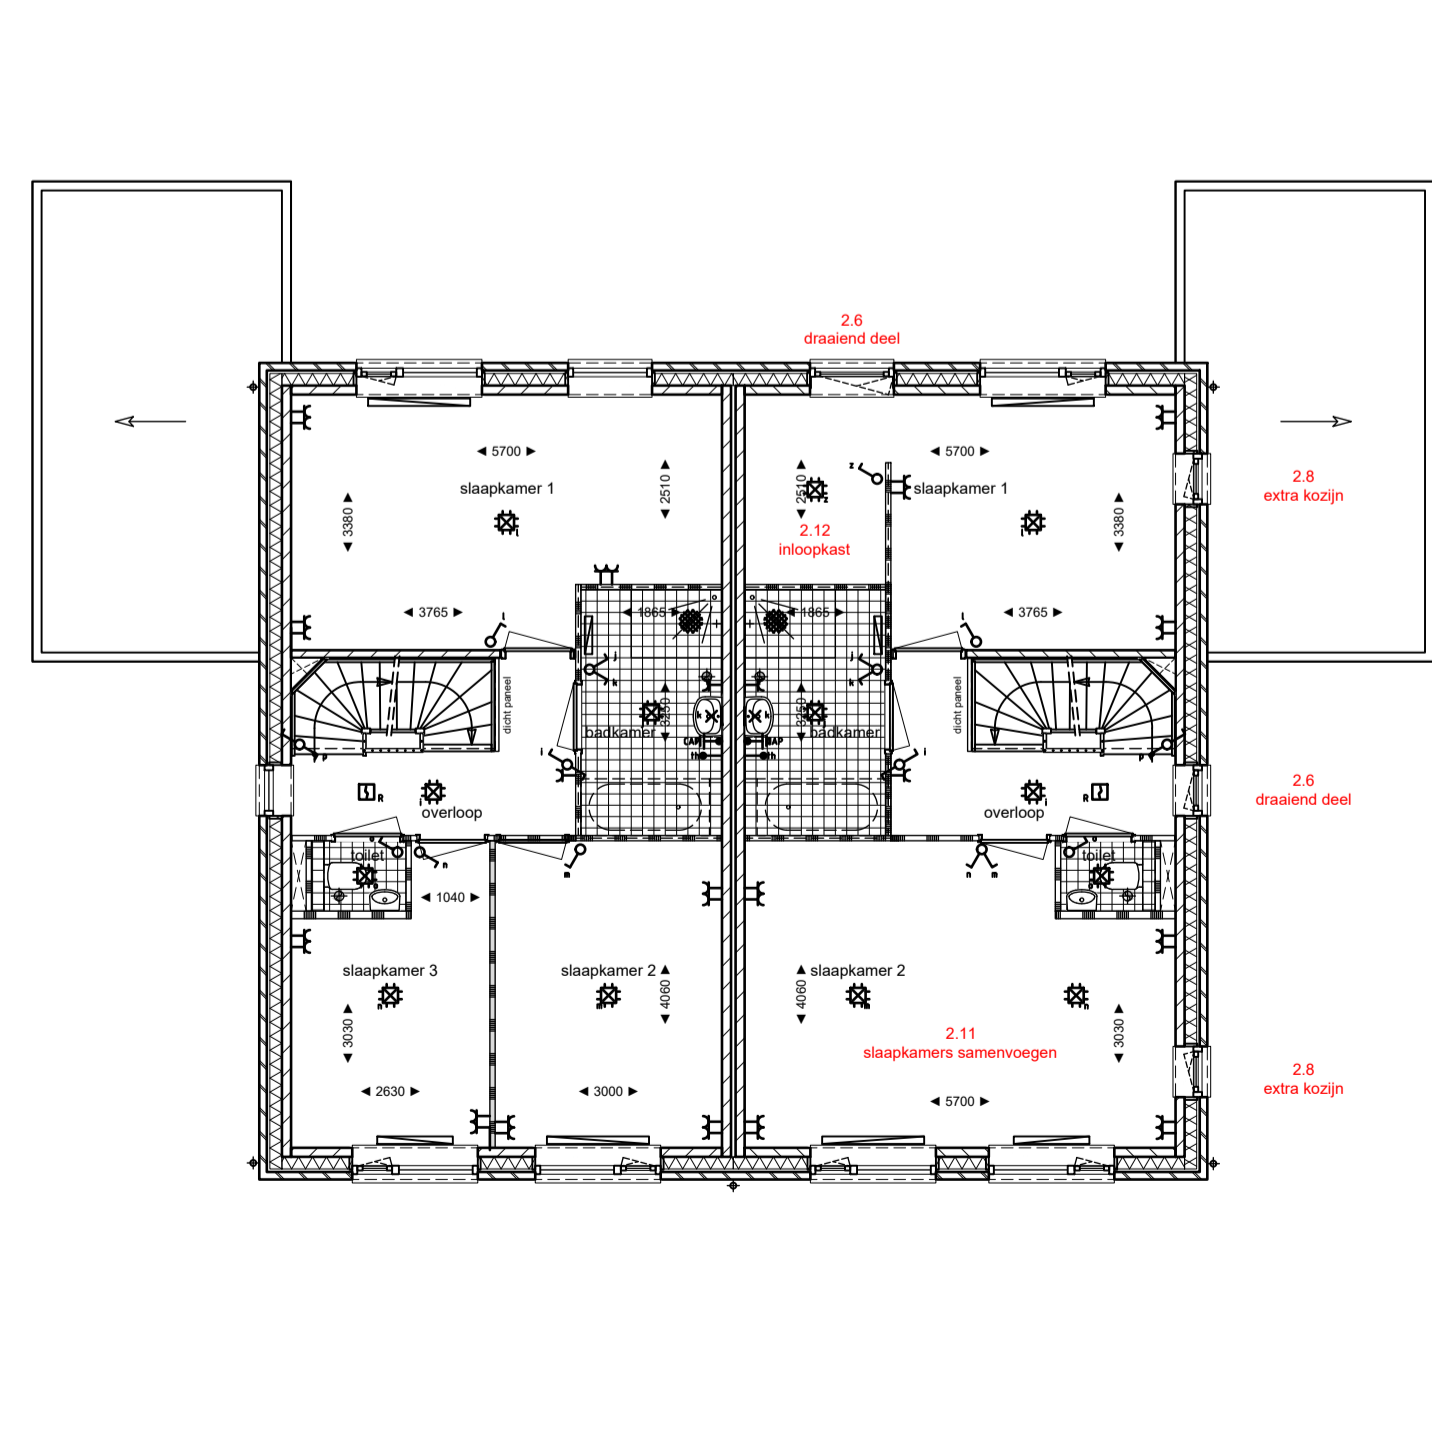

1e verdieping

2e verdieping

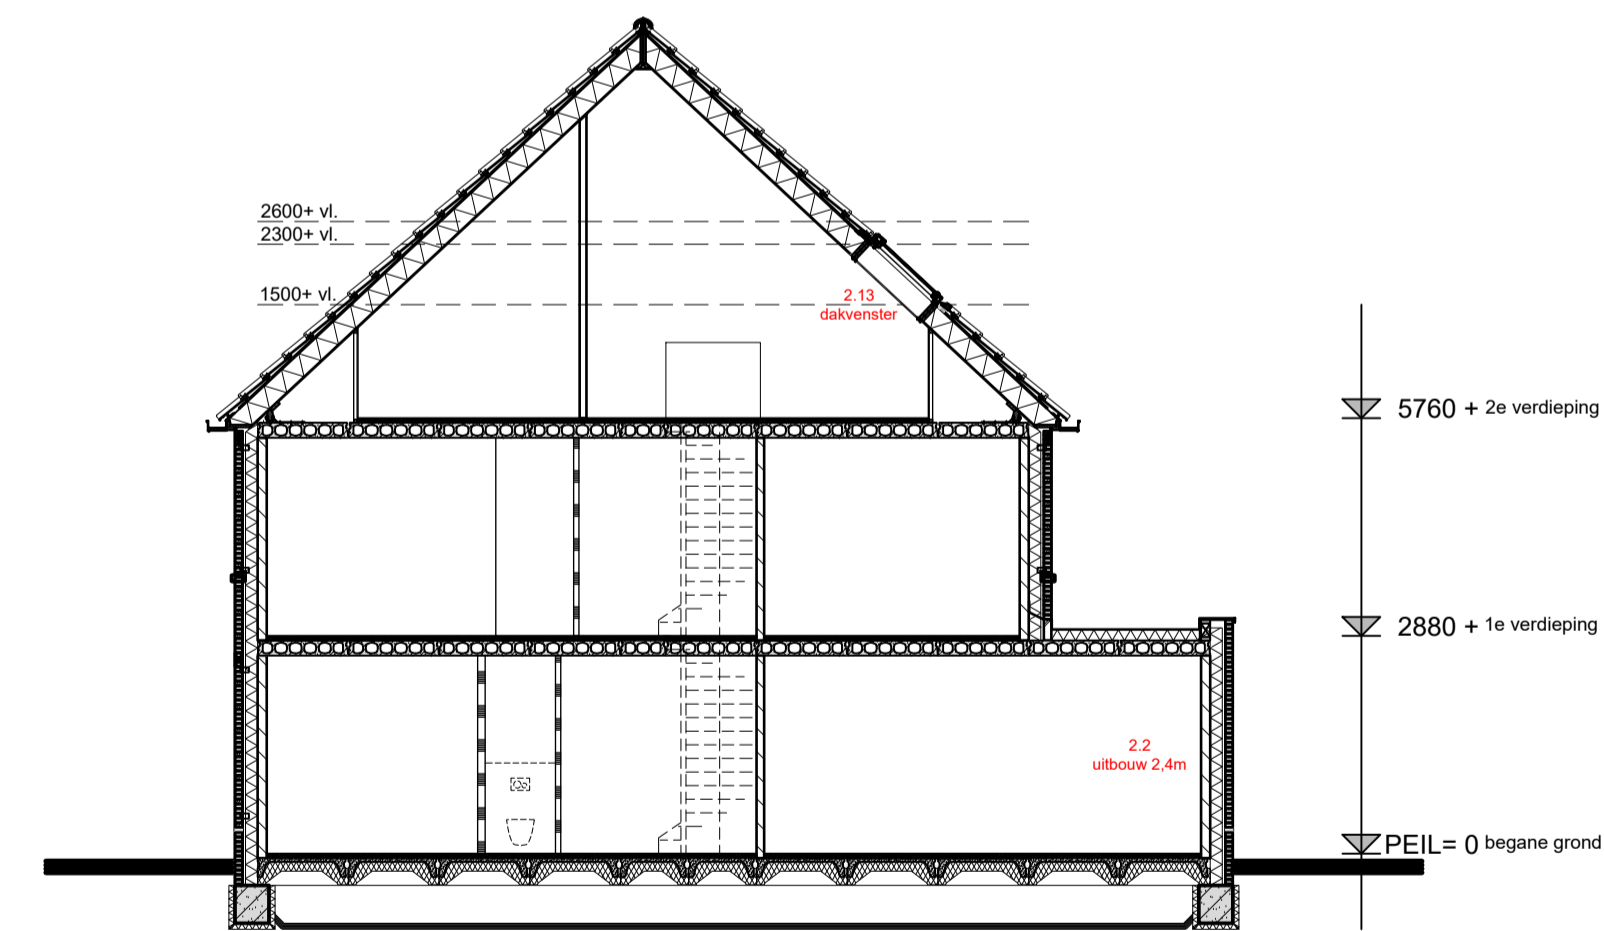

dwarsdoorsnede

- Opties 2'1 kap woningen
- 2.1 uitbouw van 1,2m
 - 2.2 uitbouw van 2,4m
 - 2.3 verlengde garage 1,2m
 - 2.4 geïsoleerde garage
 - 2.5 verlengde geïsoleerde garage 1,2m
 - 2.6 kozijnen voorzien van draaiende delen
 - 2.7 luifel boven voordeur
 - 2.8 extra kozijn ter plaatse van slaapkamer
 - 2.9 schuilpui in plaats van openslaande deuren
 - 2.10 wand keuken 65cm
 - 2.11 samengevoegde slaapkamers
 - 2.12 inloopkast
 - 2.13 dakvenster
 - 2.14 indeling zolder

Type Rembrandt
2'1 kapwoning type N
Bouwnummers 241, 242

Kopersopties
schaal: 1:100
datum: 23-11-2017
maatvoering in mm



Hozenhoef
Meesterlijk wonen
in Voortuizen