


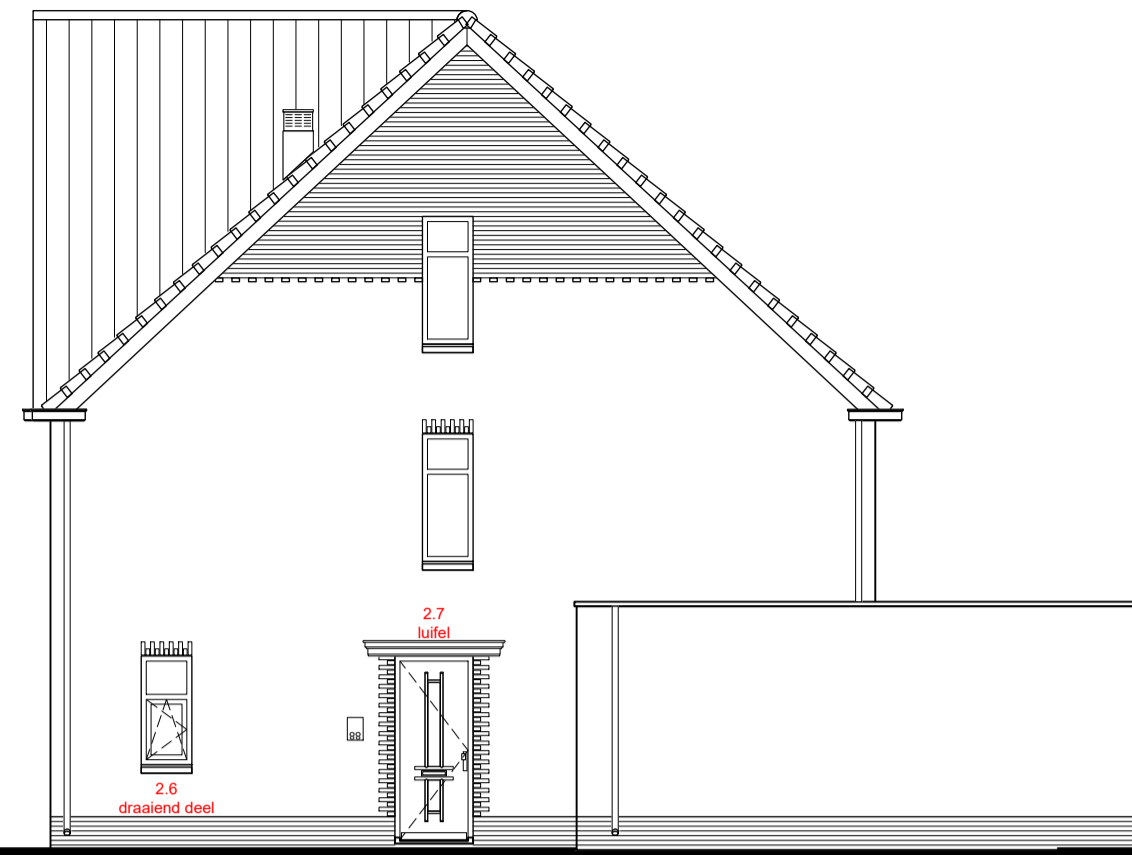


Voorgevel




Rechter zijgevel




Achtergevel

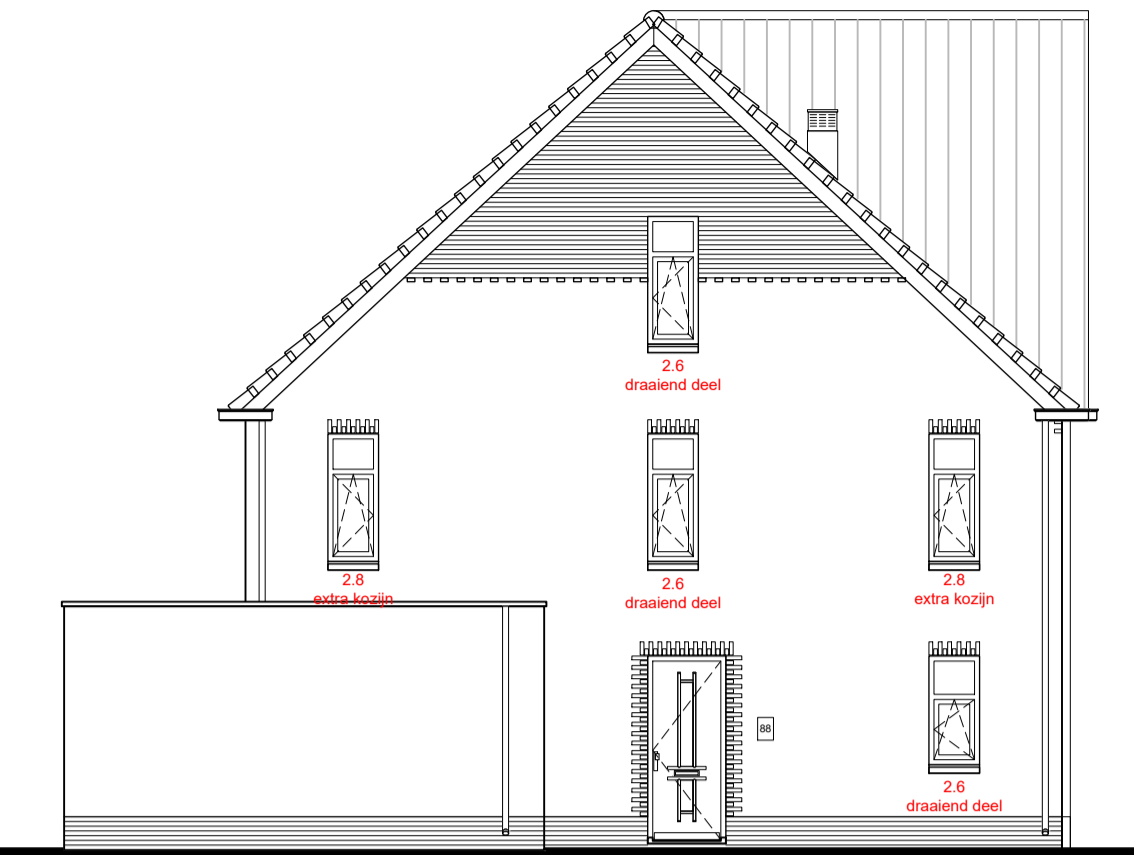


Linker zijgevel

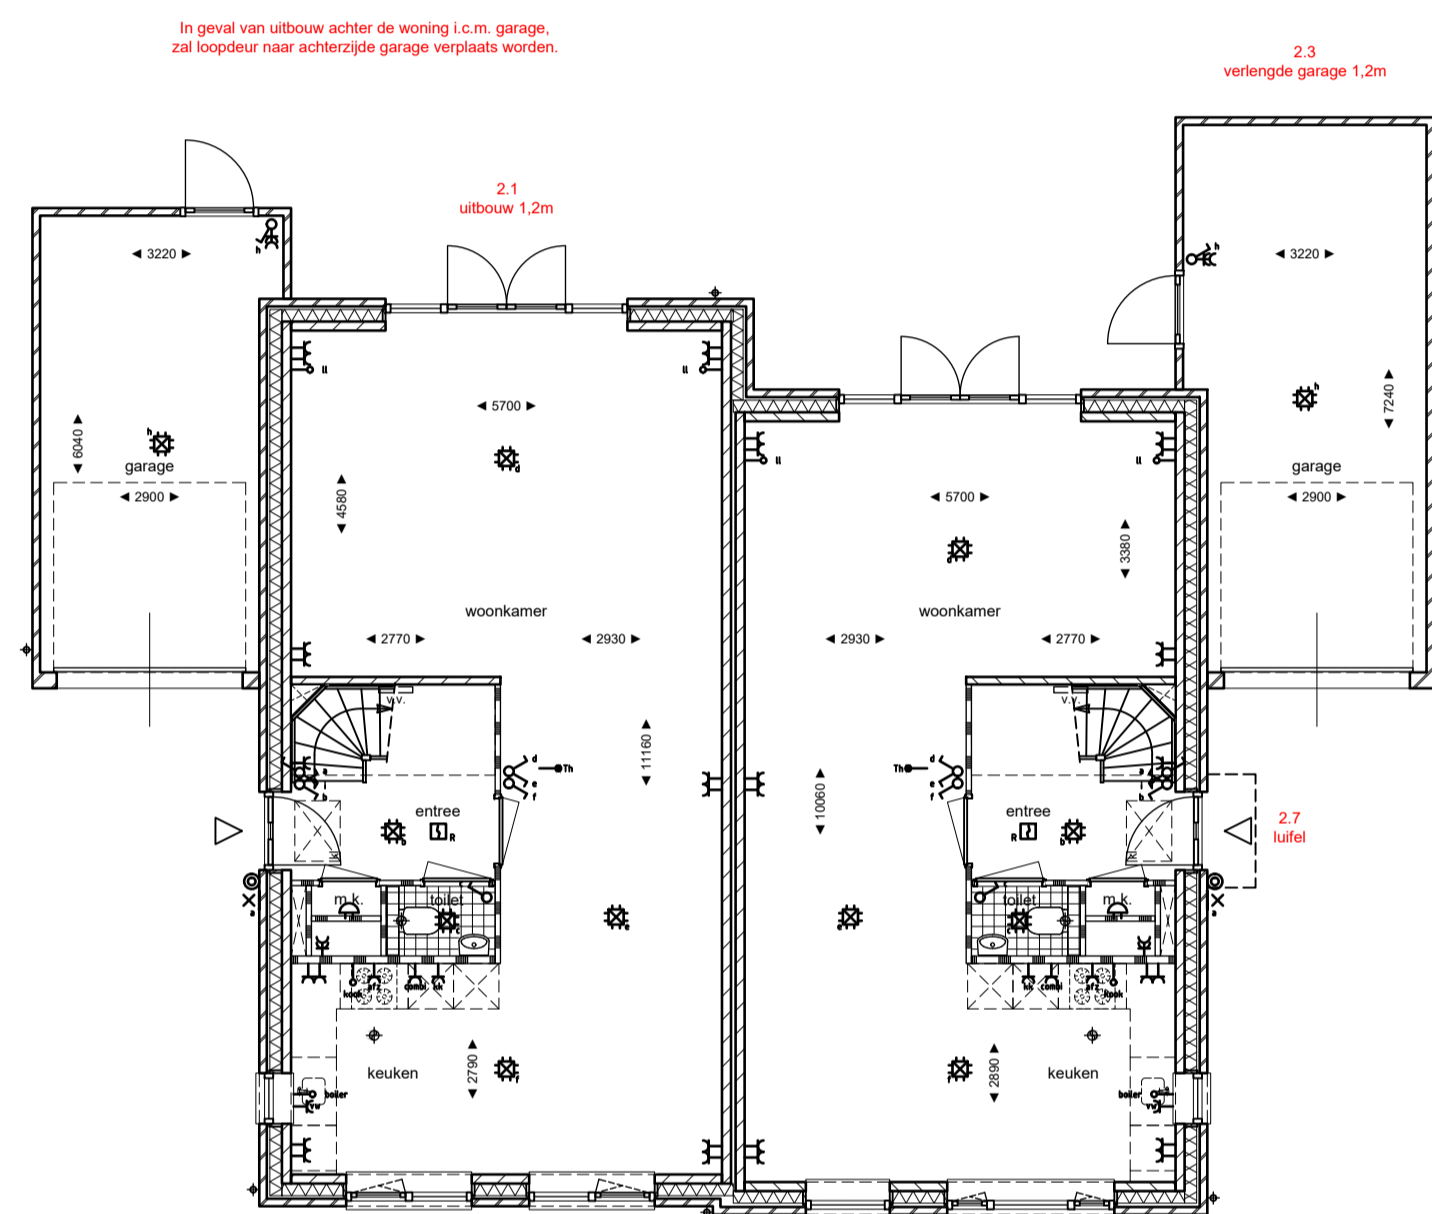


begane grond

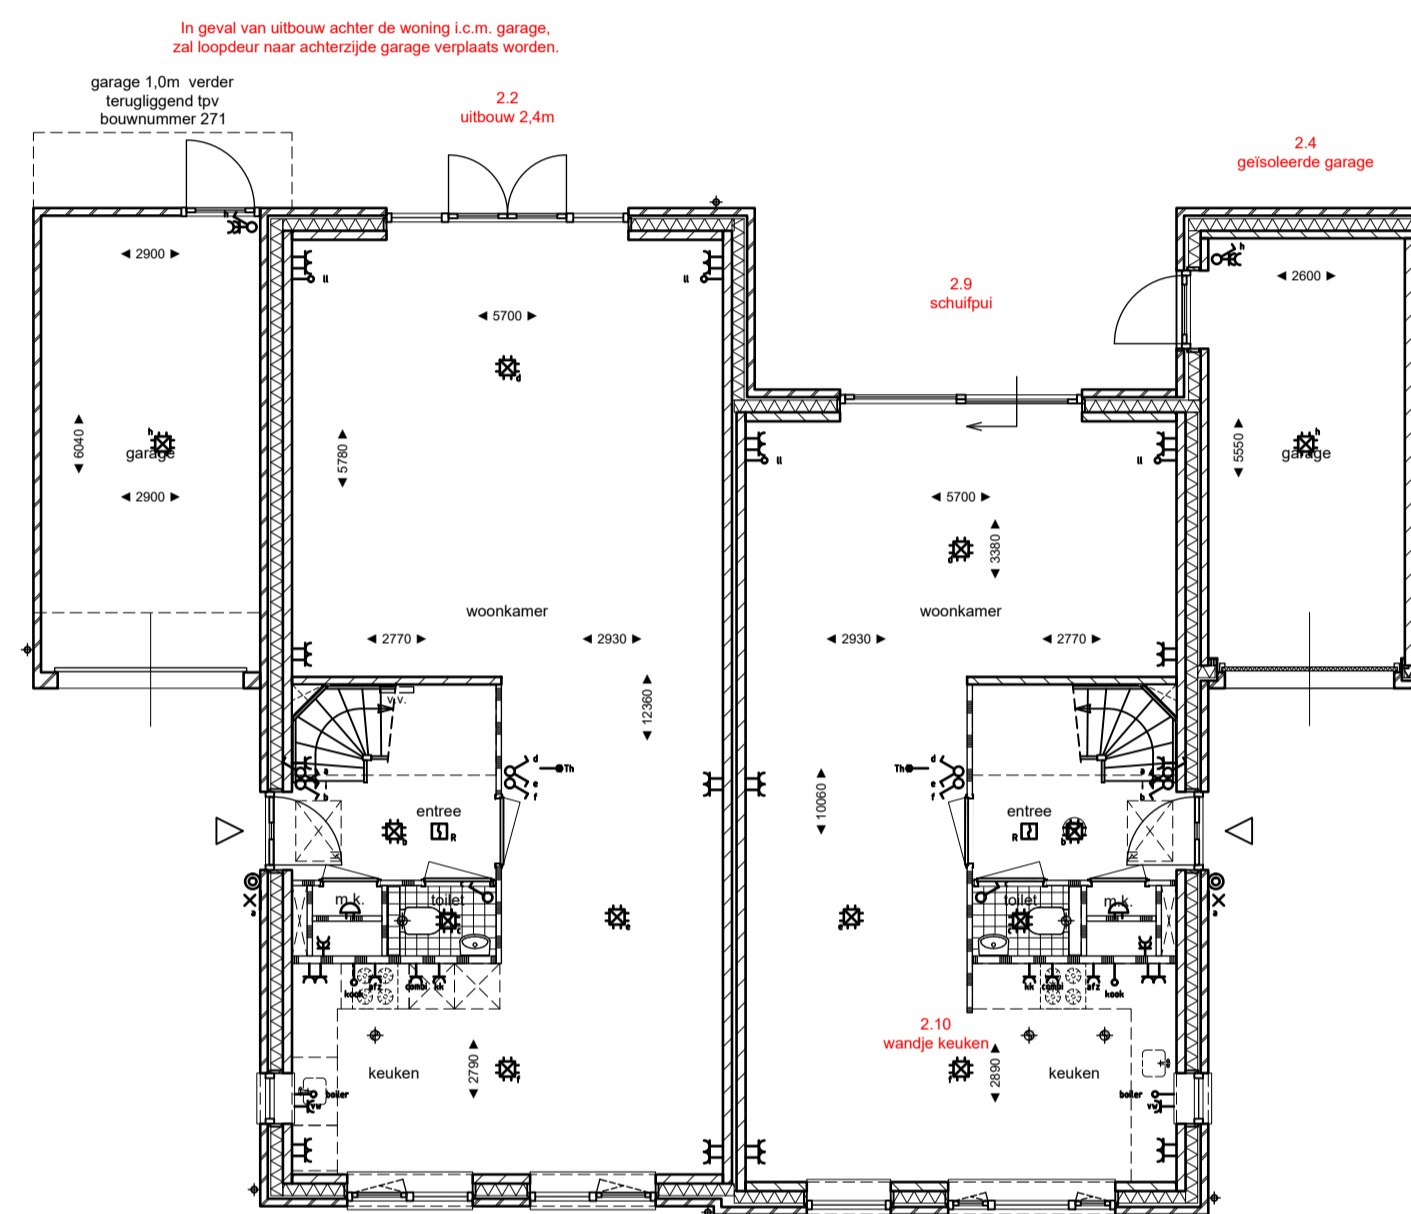


begane grond

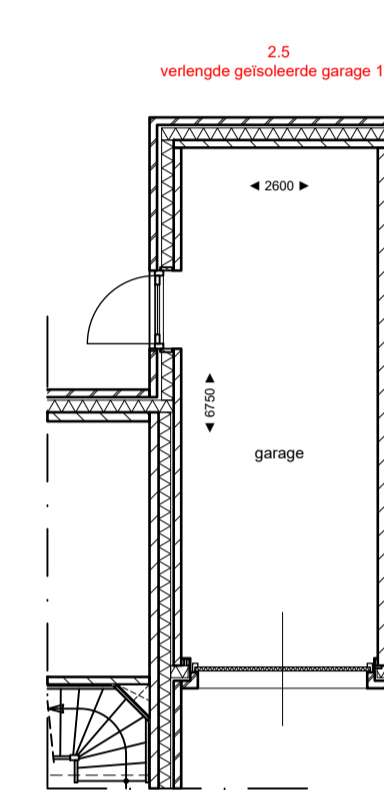


2.2 verlengde geïsoleerde garage 1,2

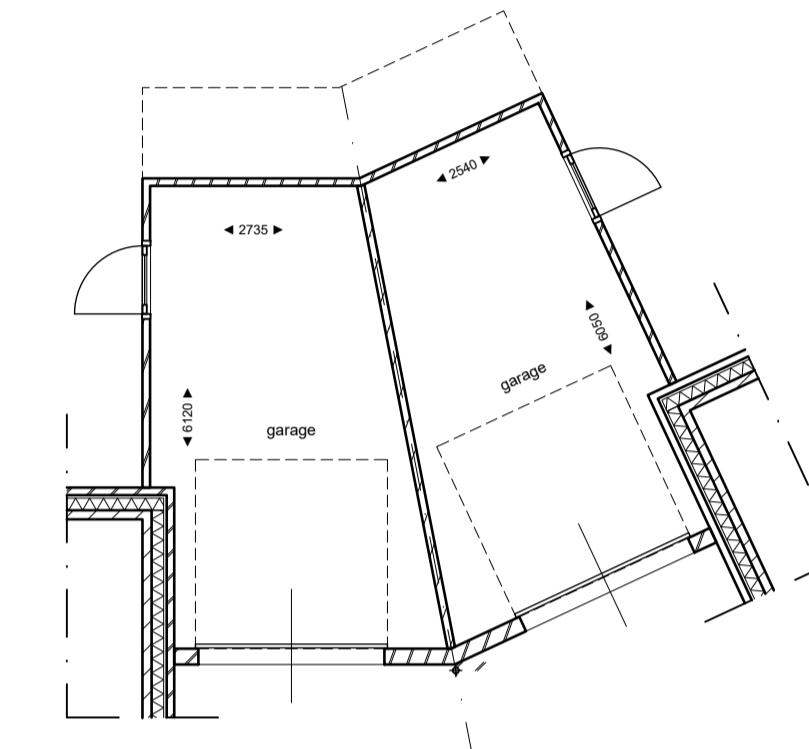


garage bouwnummer 272 / 273
getoppeld
2.3 verlengde garage 1,2m

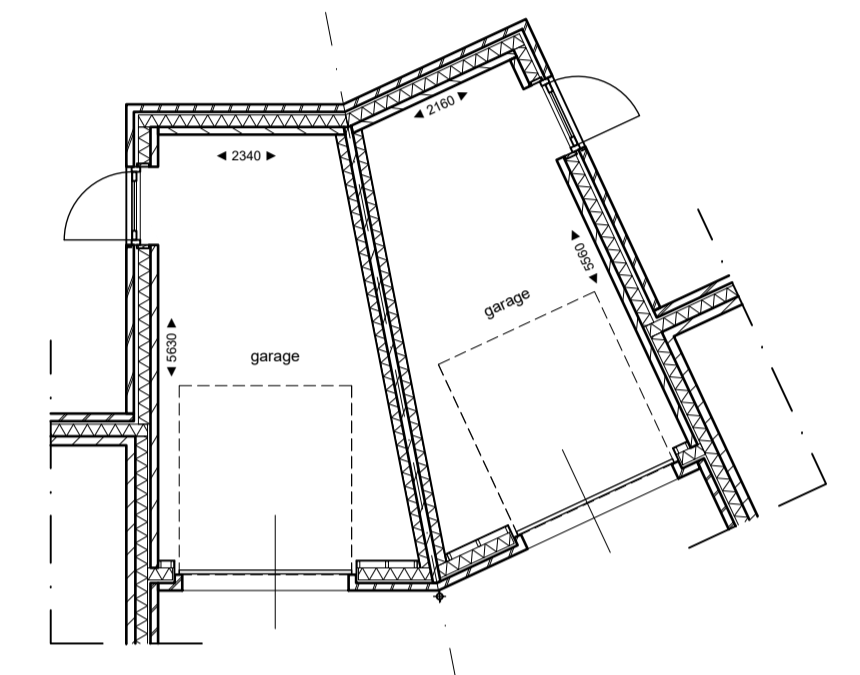


garage bouwnummer 272 / 273
getoppeld
2.4 geïsoleerde garage

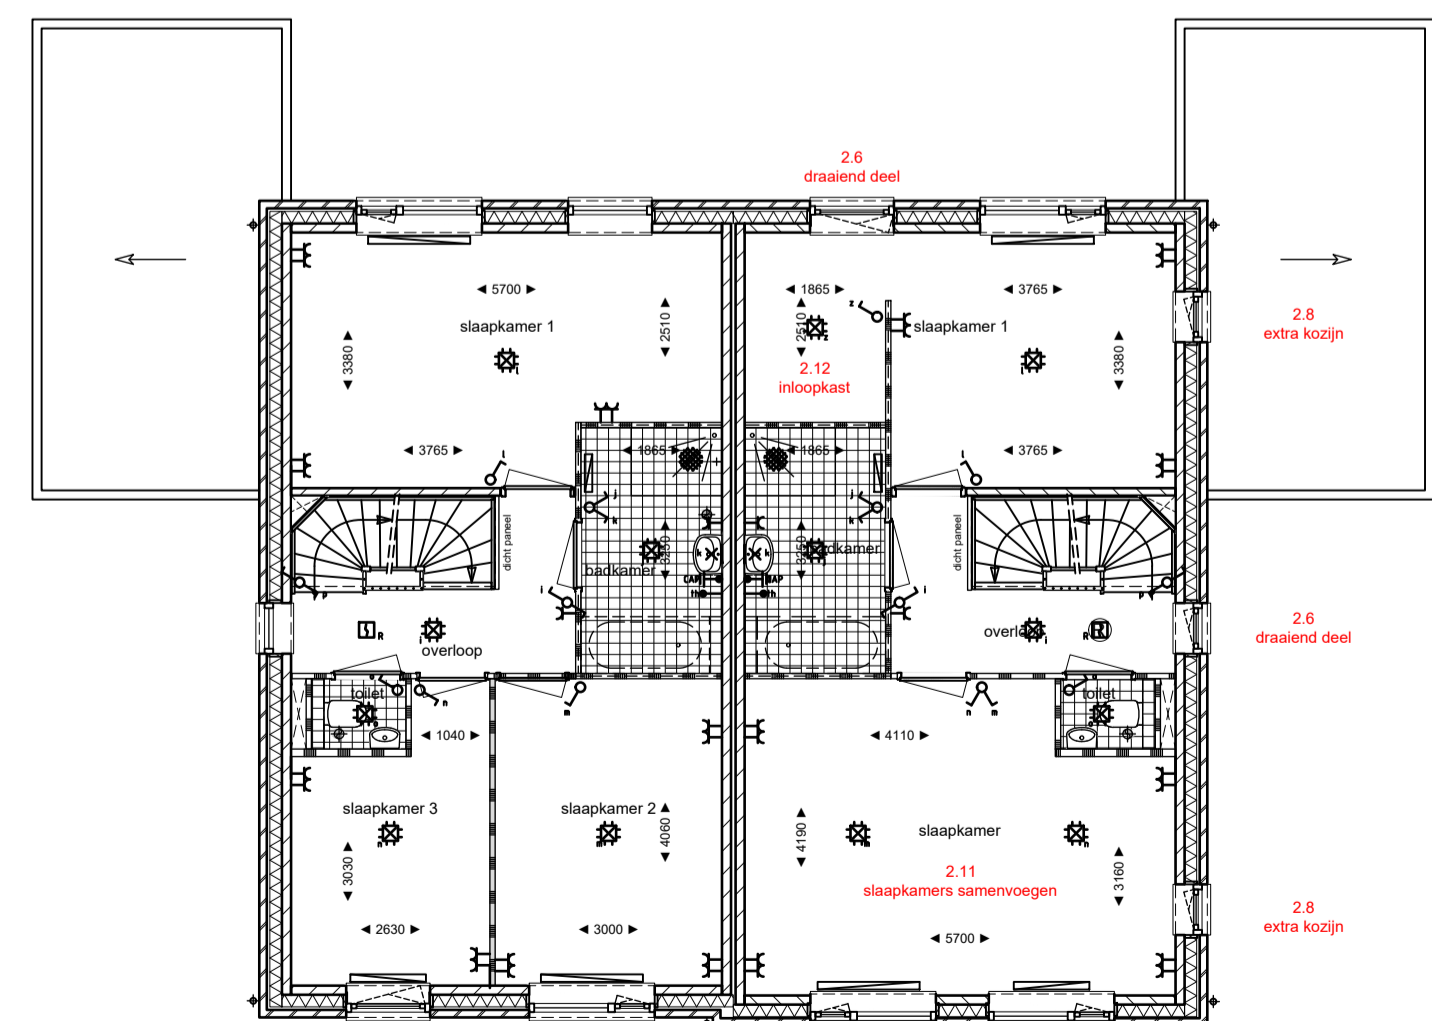

1e verdieping

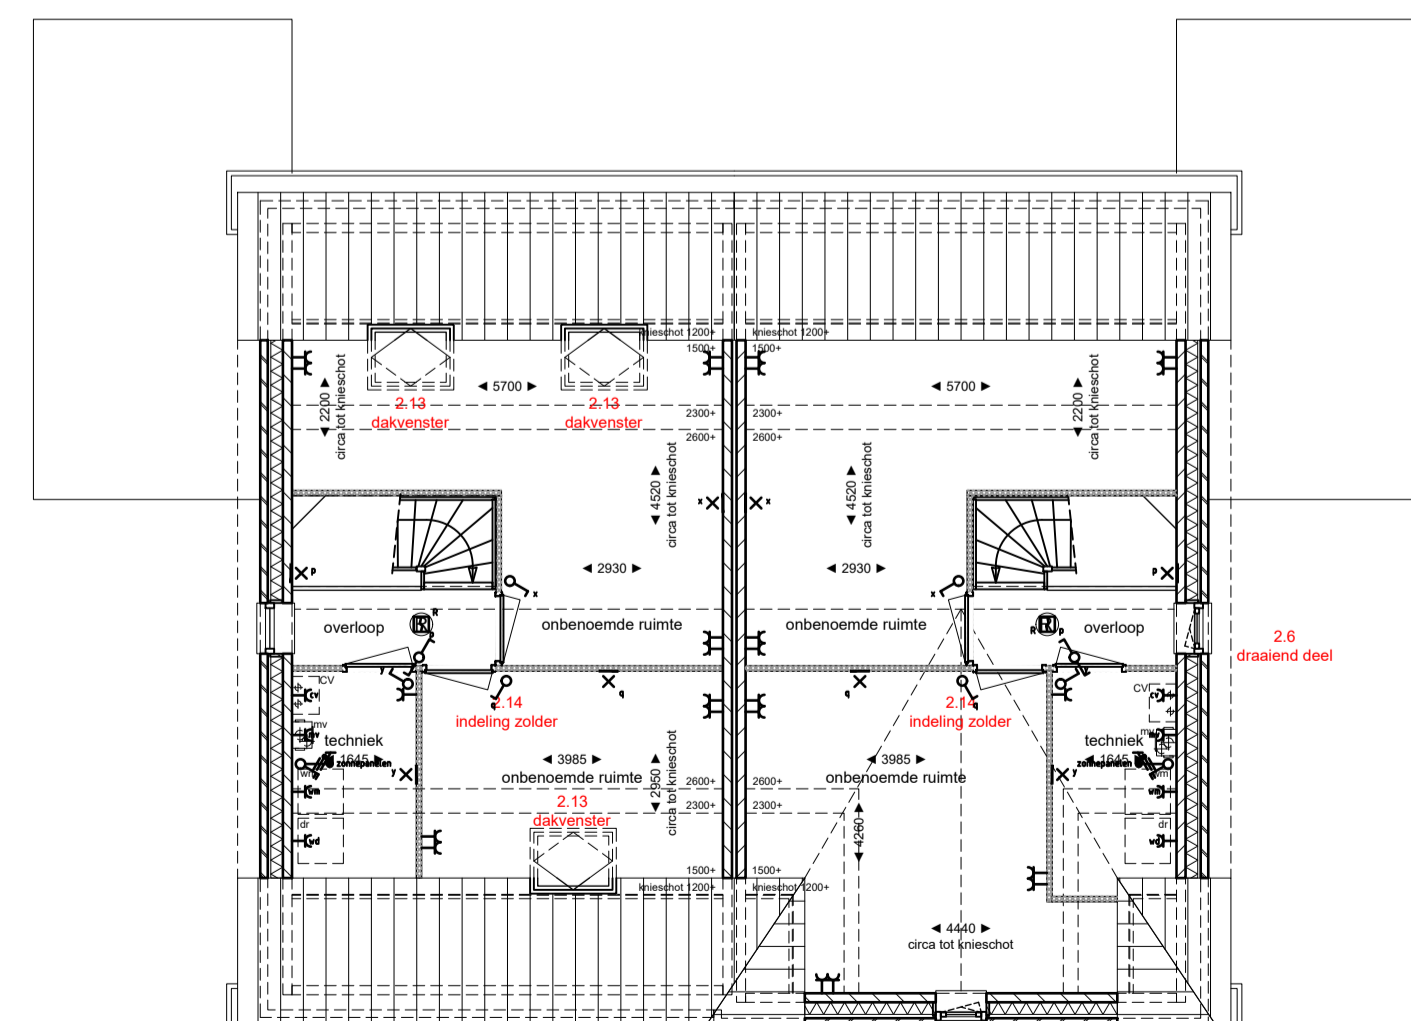

2e verdieping

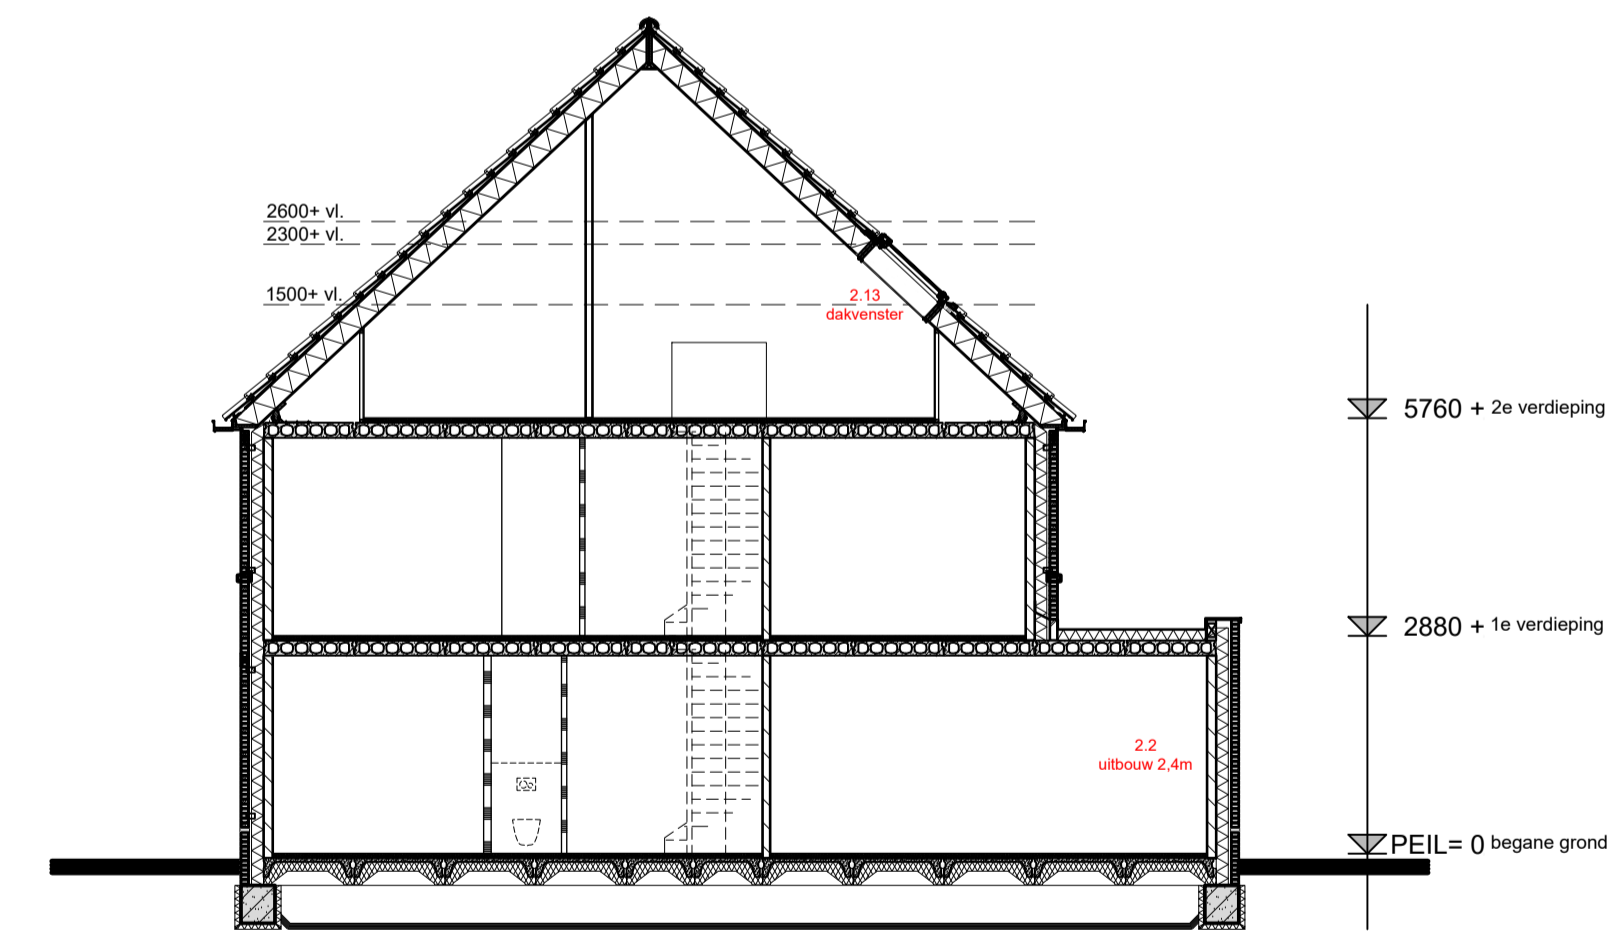

dwarsdoorsnede

- Opties 2'1 kap woningen
- 2.1 uitbouw van 1,2m
 - 2.2 uitbouw van 2,4m
 - 2.3 verlengde garage 1,2m
 - 2.4 geïsoleerde garage
 - 2.5 verlengde geïsoleerde garage 1,2m
 - 2.6 kozijnen voorzien van draaiende delen
 - 2.7 luifel boven voordeur
 - 2.8 extra kozijn ter plaatse van slaapkamer
 - 2.8.a extra kozijn ter plaatse van woonkamer (bouwnummer 274)
 - 2.9 schulpui in plaats van openslaande deuren
 - 2.10 wand keukens 65cm
 - 2.11 samengevoegde slaapkamers
 - 2.12 inloopkast
 - 2.13 dakvenster
 - 2.14 indeling zolder

Type Frans Hals
2'1 kapwoning type L
Bouwnummers 88, 89 / 239, 240 / 273, 274

Kopersopties
schaal: 1:100
datum: 23-11-2017
maatvoering in mm

Heiligers

Hozenhoef
Meesterlijk wonen
in Voortuizen